

## MALOWANIE:


PAINTING

POWŁOKA ANTYKOROZYJNA (ANTICORROSIVE PAINT)  
KOLOR (COLOUR) RAL 7021

## FUNDAMENT:

FOUNDATION F100

FUNDAMENT NIE WCHODZI W SKŁAD ZESTAWU  
FOUNDATION IS NOT INCLUDED INTO THE SET.

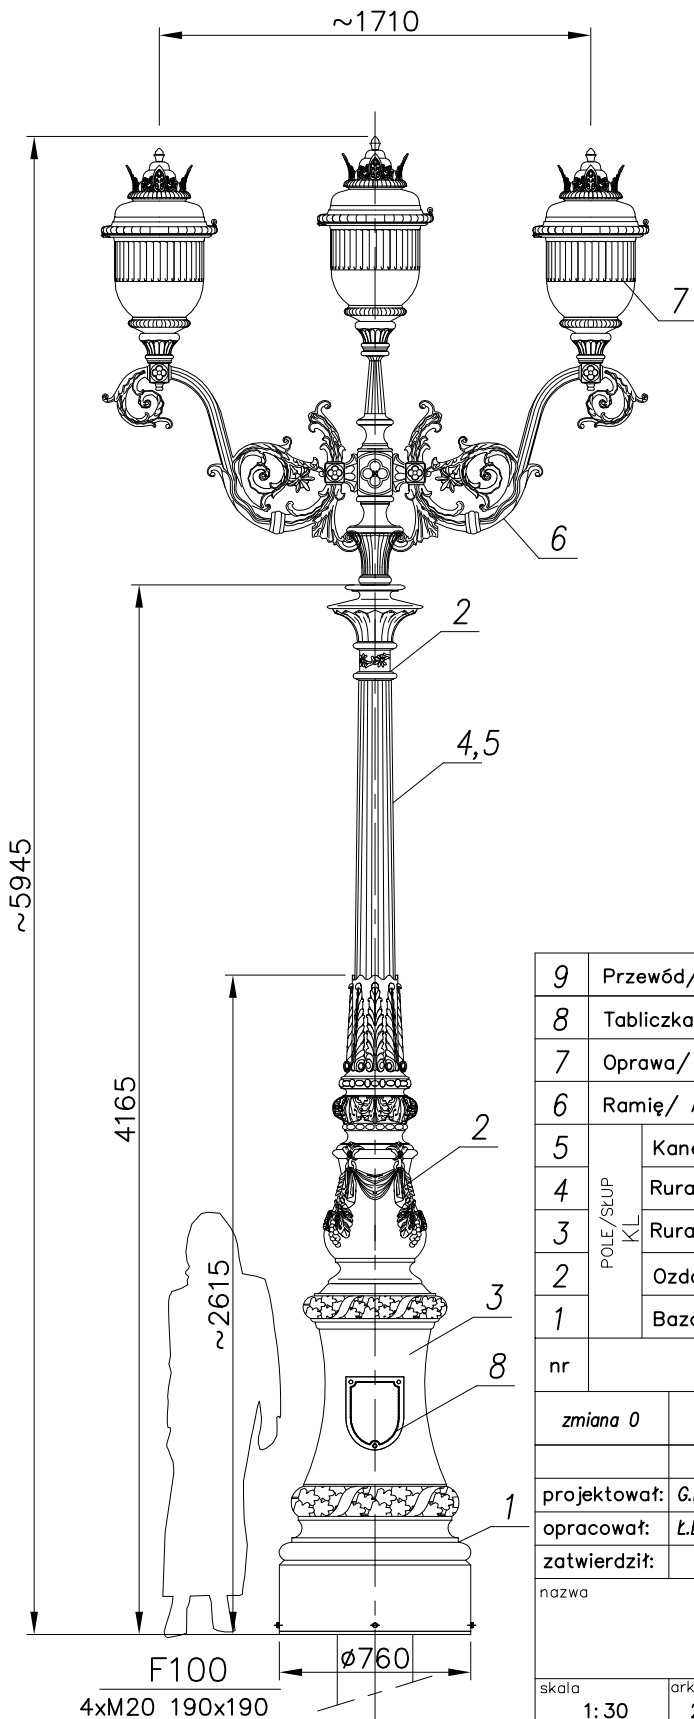

nazwa/name	wartość value
strefa obciążenia wiatrem wind zone	I
wsp. dynamiczny dynamic rate	1.2
kategoria terenu terrain category	II
klasa obciążenia load class	B
częściowy wsp. dla obc. wiatrem partial rate for wind load	1,2
częściowy wsp. dla obc. stałego partial rate for fixed load	1,2
obliczeniowa prędkość wiatru wind speed	22 [m/s]

ACCORDING TO: PN-EN 40-3-1, PN-EN 40-3-3

9	Przewód/Cable YDY 3x1,5mm <sup>2</sup>	-	-	-	-	-	-
8	Tabliczka przył./ Fuse box	-	-	1	-	-	-
7	Oprawa/ Luminary 18 JOWISZ	L-0018	polycarbonate/al. poliwęglan/d.	3	-	-	-
6	Ramię/ Arm R124	R-R124	aluminium	2	-	-	-
5	Kanel odlew./ Flute cast	-	odlew alum. alum. cast	1	-	-	-
4	Rura stalowa/Steel pipe Ø114	-	stal steel	1	-	-	-
3	Rura stalowa/Steel pipe Ø133	-	stal steel	1	-	-	-
2	Ozdoby/ Decorations	-	odlew alum. alum. cast	-	-	-	-
1	Baza/Base (słup/pole KL)	-	odlew alum. alum. cast	1	-	-	-
nr	nazwa	rysunek	material	ilość	jedn. waga	całk. waga	uwagi
zmiana 0		tolerancja wykonania +/- 20 mm					
projektował: G.D.		data	podpis	nazwa zakładu FIRMA PRODUKCYJNO-HANDLOWA "ART-METAL" Sp.J.			
opracował: Ł.B.		20.11.2013		ul. Jabłoniowa 124, 83-331 Łapino Kartuskie tel. (+48 58) 681 80 78 http://www.art-metal.pl			
zatwierdził:				art metal			
nazwa		hc=5945 KL11/03		KL/2xR124/3x18			
skala	arkusz	numer rysunku		STANDARD			nr.arkusza
1: 30	210x297	KL11/03					1/1