

MALOWANIE:


PAINTING

POWŁOKA ANTYKOROZYJNA (ANTICORROSIVE PAINT)
KOLOR (COLOUR) RAL 7021

FUNDAMENT:


FOUNDATION F120

FUNDAMENT NIE WCHODZI W SKŁAD ZESTAWU
FOUNDATION IS NOT INCLUDED INTO THE SET.

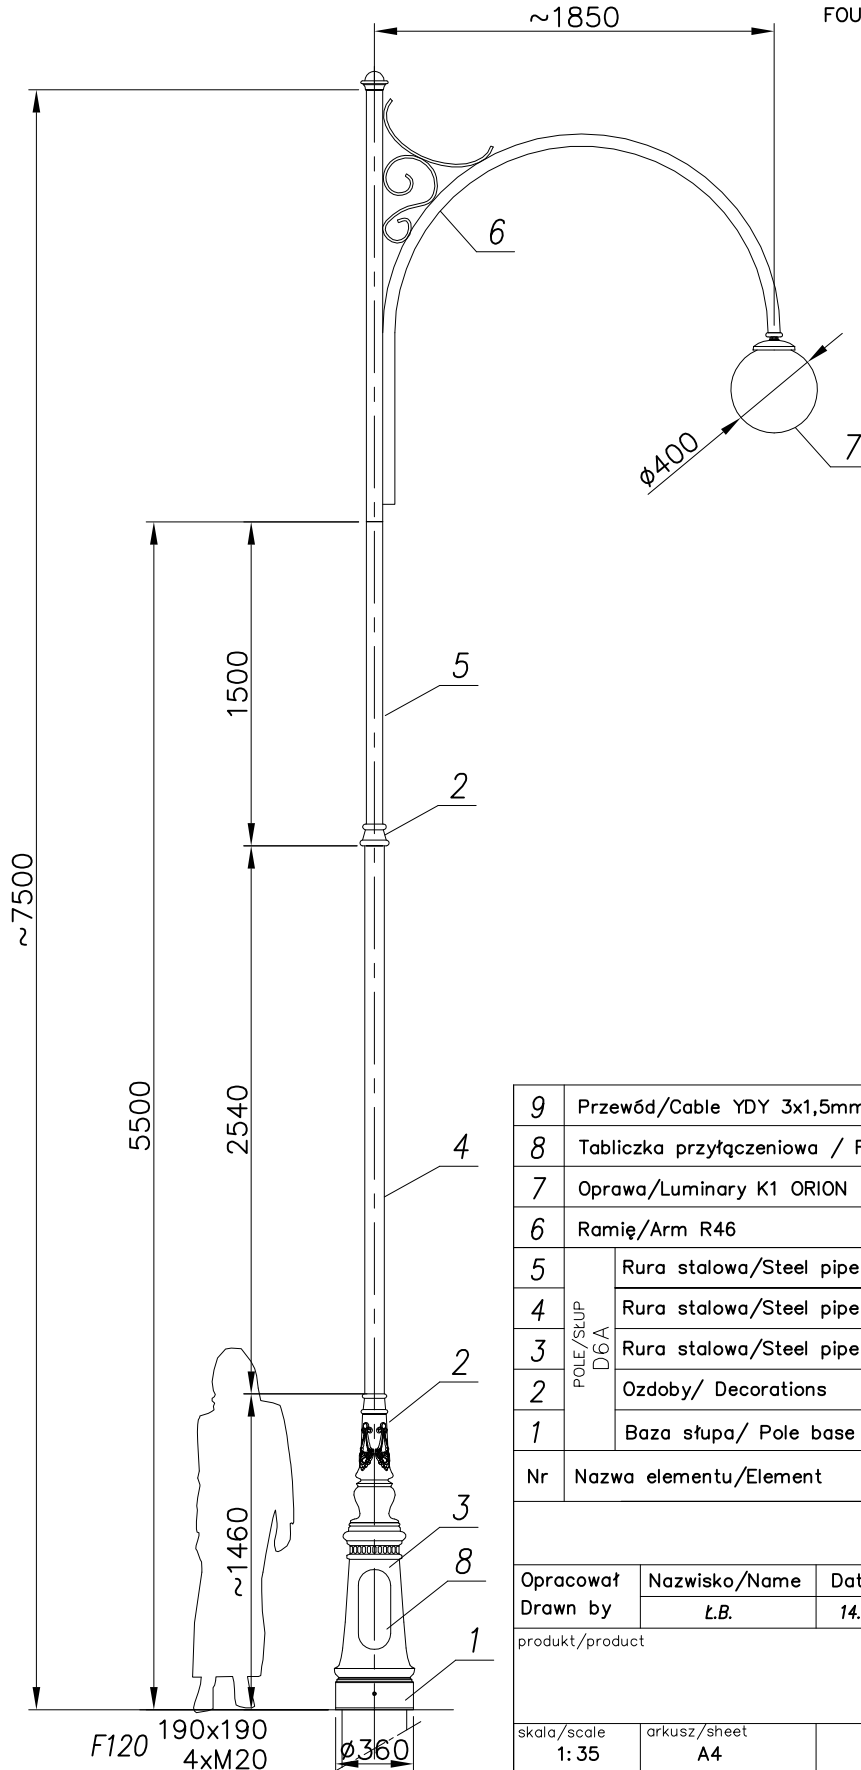

nazwa/name	wartość value
strefa obciążenia wiatrem wind zone	I
wsp.dynamiczny dynamic rate	1.2
kategoria terenu terrain category	II
klasa obciążenia load class	B
częściowy wsp. dla obc. wiatrem partial rate for wind load	1,2
częściowy wsp. dla obc. stałego partial rate for fixed load	1,2
obliczeniowa prędkość wiatru wind speed	22 [m/s]

ACCORDING TO: PN-EN 40-3-1, PN-EN 40-3-3

9	Przewód/Cable YDY 3x1,5mm ²	-	-	
8	Tabliczka przyłączeniowa / Fuse box	-	1	
7	Oprawa/Luminary K1 ORION	poliwęglan/aluminium polycarbonate/aluminium	1	
6	Ramię/Arm R46	stal/steel	1	
5	Rura stalowa/Steel pipe ϕ 76	stal/steel (S235)	1	
4	Rura stalowa/Steel pipe ϕ 89	stal/steel (S235)	1	
3	Rura stalowa/Steel pipe ϕ 133	stal/steel (S235)	1	
2	Ozdoby/ Decorations	odlew aluminiowy (AK9) aluminium cast (AK9)	2	
1	Baza słupa/ Pole base D6A	odlew aluminiowy (AK9) aluminium cast (AK9)	1	
Nr	Nazwa elementu/Element	Materiał/material	ilość quantity	uwagi notes
		Producent  FIRMA PRODUKCYJNO-HANDLOWA ART-METAL Sp. J. ul.Jabłoniowa 124, 83-331 Łapino Kartuskie tel.(+48) 58 681 80 78 www.art-metal.pl		
Opracował Drawn by	Nazwisko/Name Ł.B.	Data/Date 14.01.2019		
produkt/product		hc=7500 D16/K1	D6A/1xR46/1xK1	
skala/scale 1:35	arkusz/sheet A4	tolerancja/tolerance: +/- 20mm		
STANDARD				